


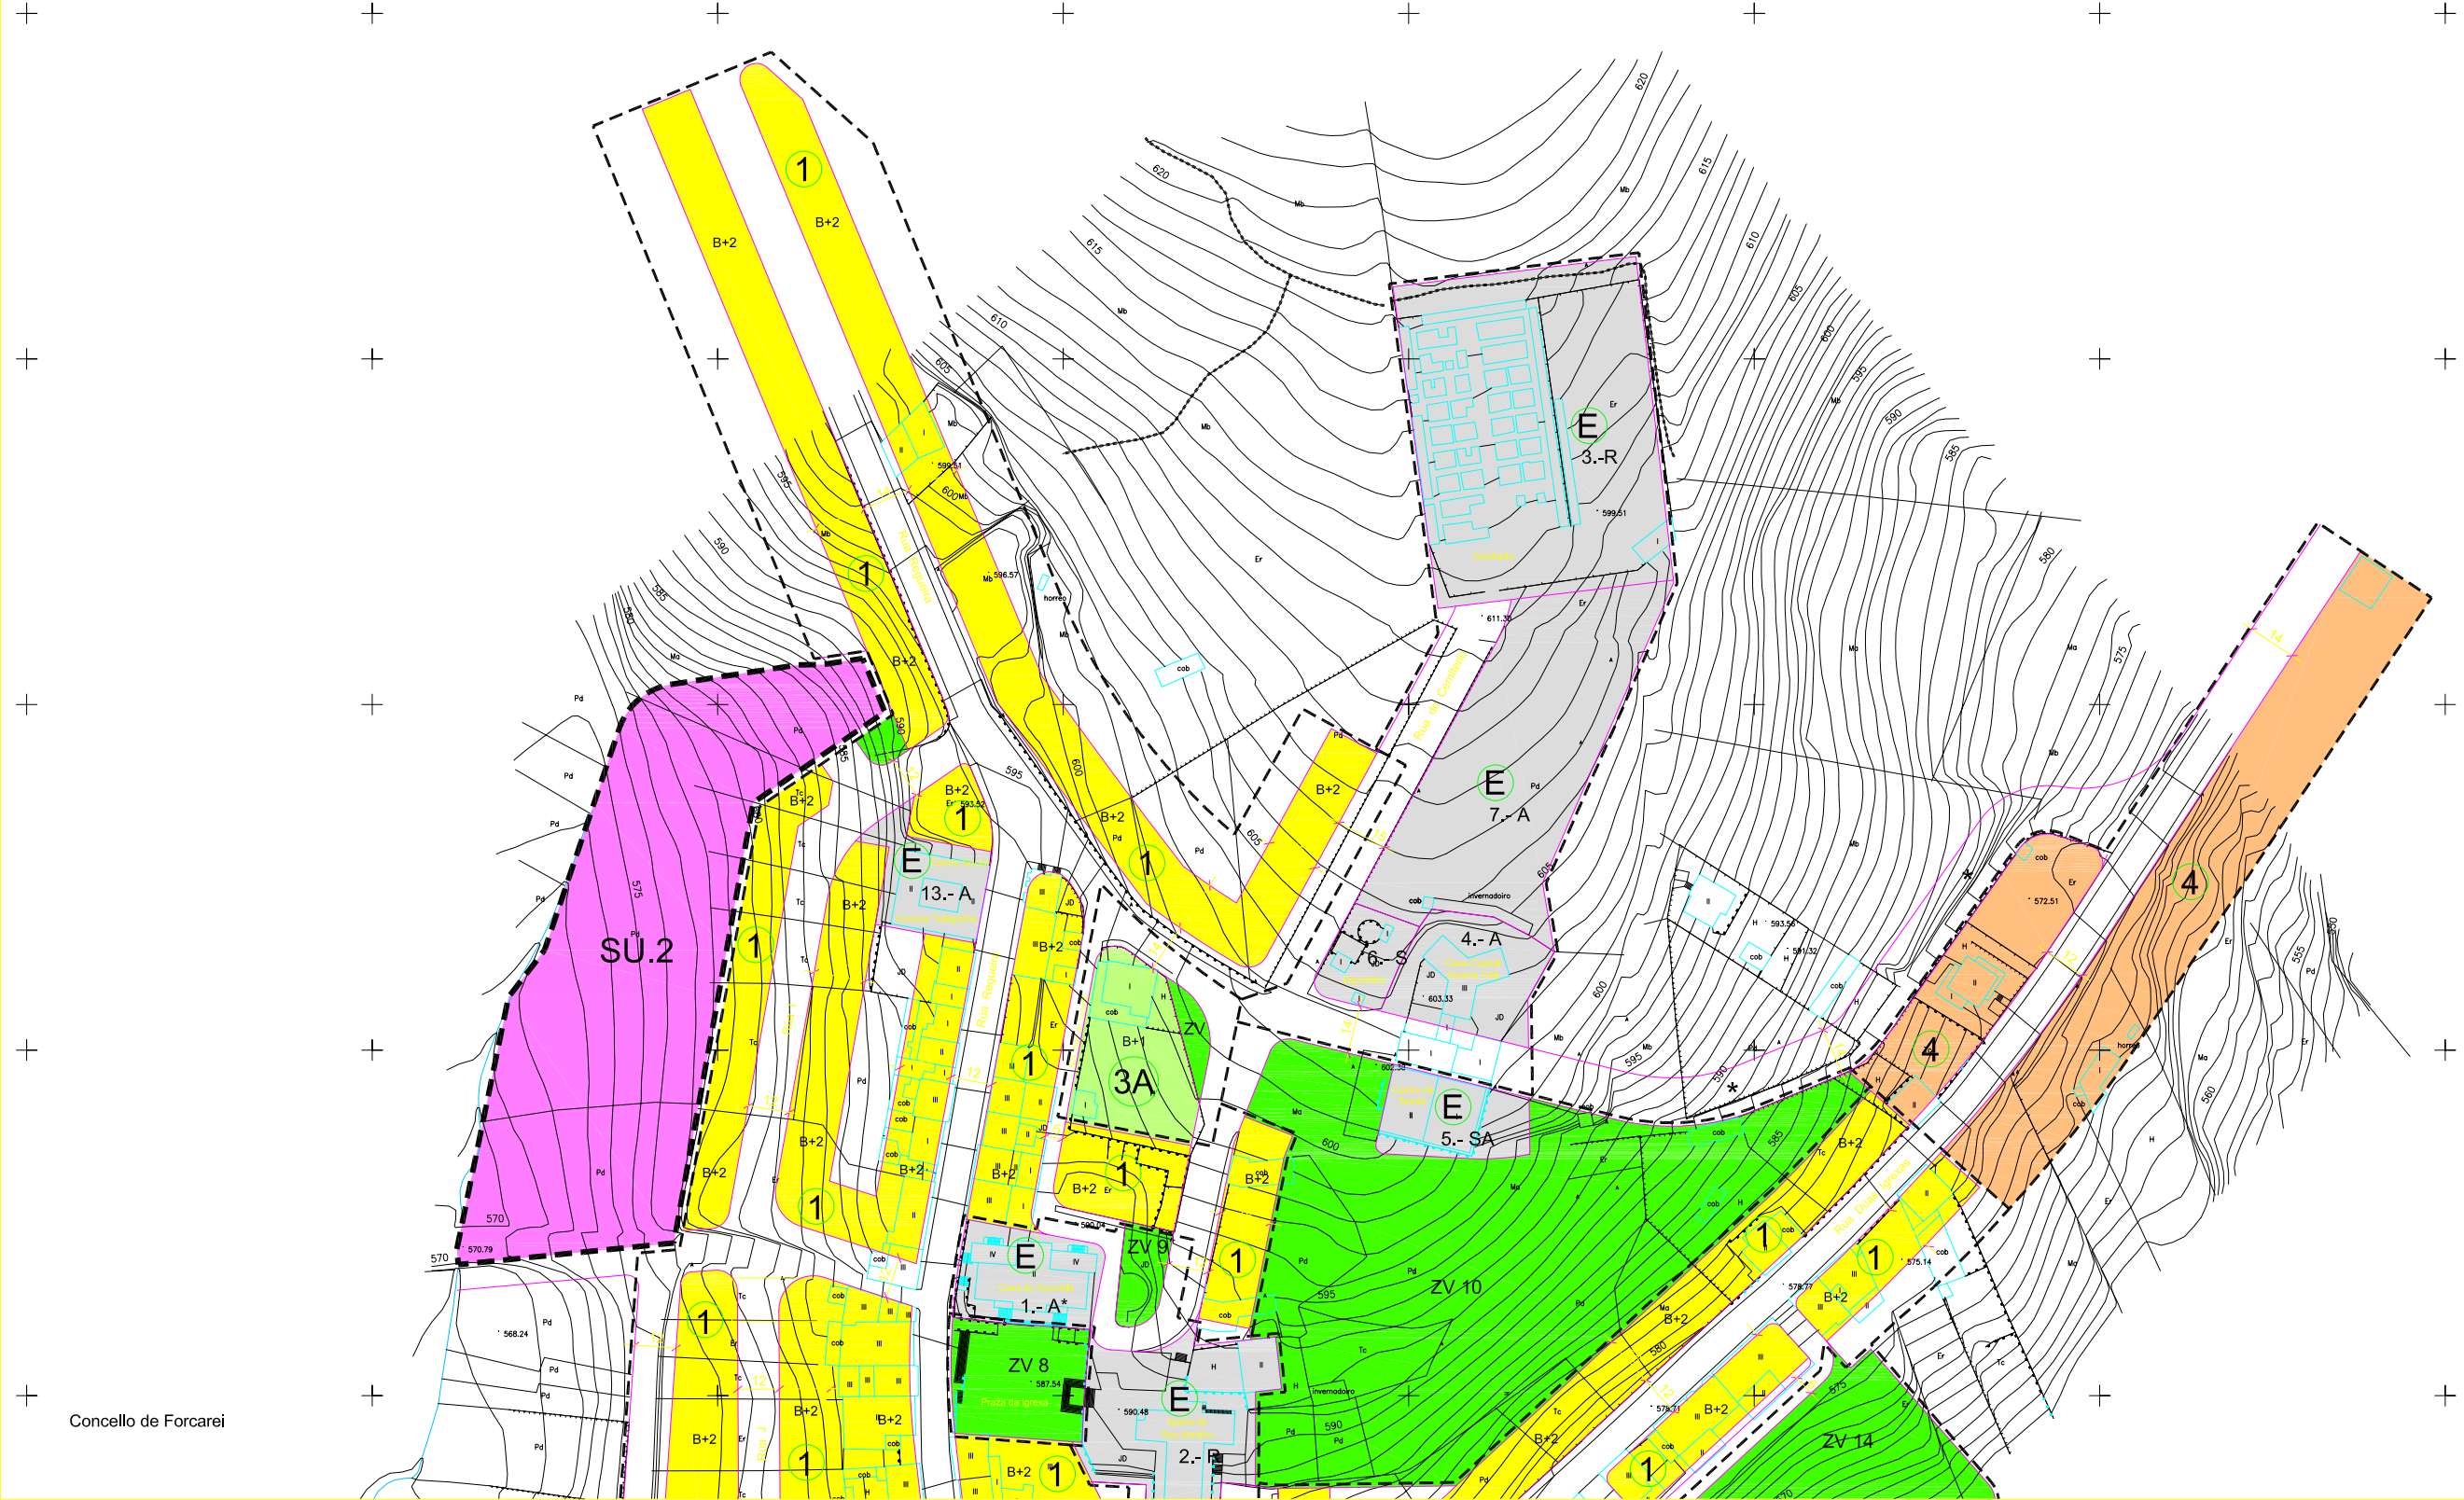

SOLO URBANO

- LIMITE DO SOLO URBANO / DE ORDENANZA
- SOLO URBANO NO CONSOLIDADO / AREA DE REPARTO
- PERI-3 PLAN ESPECIAL DE REFORMA INTERIOR N°
- AR-2 AREA DE REPARTO N°
- 12 ANCHO DO VIAL ENTRE ALINEACIONES
- 4 ORDENANZA N°
- B+1 N° DE PLANTAS

- ZV ESPACIOS LIBRES DE USO E DOMINIO PUBLICO
- EQUIPAMENTOS

- DEP DEPORTIVO
- CC CIVICO-CULTURAL
- A ADMINISTRATIVO
- R RELIXIOSO
- D DOCENTE
- S SERVICIOS TECNICOS
- C CEMITERIO
- * DE SISTEMAS XERAIS

SOLO URBANIZABLE

- LIMITE DO SOLO URBANIZABLE
- AMBITO DO SOLO URBANIZABLE

CONCELLO DE FORCAREI


PLAN XERAL
DE ORDENACION MUNICIPAL

PLANO N°
3.1

EL CONSULTOR
interurban, s.a.
URBANISMO E INGENIERIA

PLANEAMIENTO FORCAREI
ORDENACION
ESCALA: 1/1000, A-1
1/2000, A-3
FECHA: MAIO-2002

2

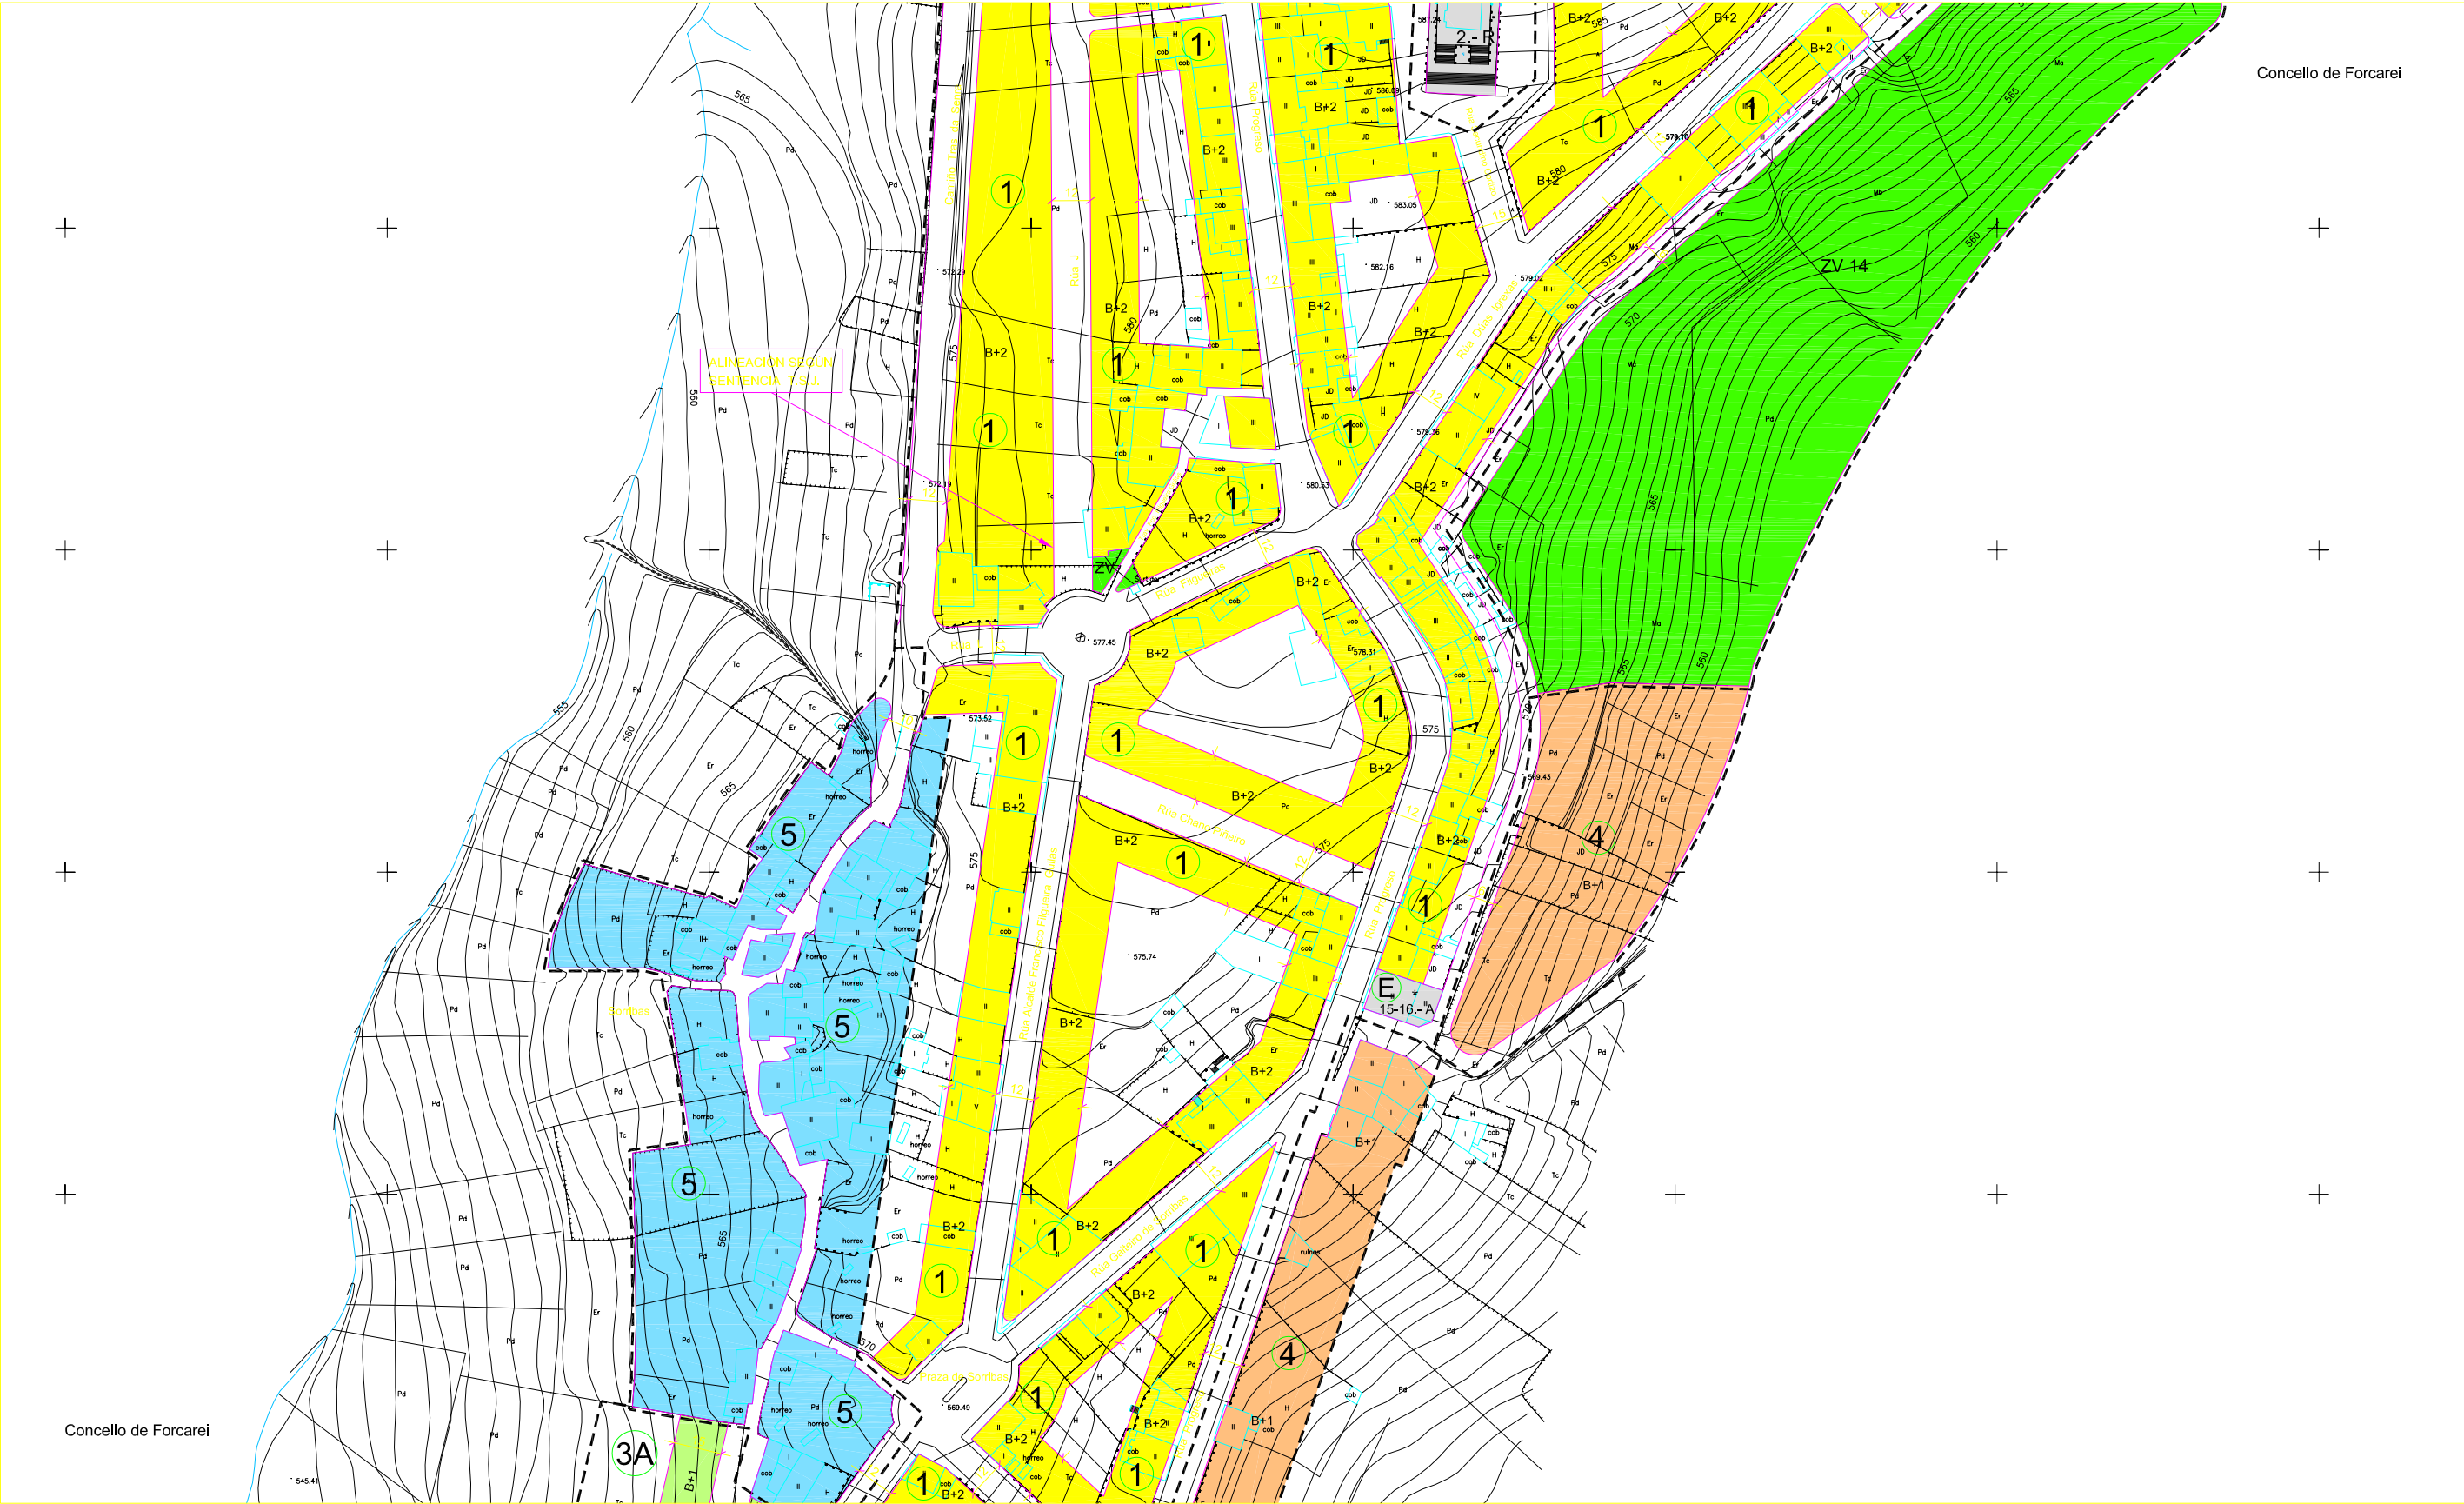

Concello de Forcarei

Concello de Forcarei

SOLO URBANO

- LIMITE DO SOLO URBANO / DE ORDENANZA
- SOLO URBANO NO CONSOLIDADO / AREA DE REPARTO
- PERI-3 PLAN ESPECIAL DE REFORMA INTERIOR N°
- AR-2 AREA DE REPARTO N°
- 12 ANCHO DO VIAL ENTRE ALINEACIONES
- 4 ORDENANZA N°
- B+1 N° DE PLANTAS

- ZV ESPACIOS LIBRES DE USO E DOMINIO PUBLICO
- EQUIPAMENTOS

- DEP DEPORTIVO
- CC CIVICO-CULTURAL
- A ADMINISTRATIVO
- R RELIXIOSO
- D DOCENTE
- S SERVICIOS TECNICOS
- C CEMITERIO
- * DE SISTEMAS XERAIS

SOLO URBANIZABLE

- LIMITE DO SOLO URBANIZABLE
- AMBITO DO SOLO URBANIZABLE

CONCELLO DE FORCAREI


**PLAN XERAL
DE ORDENACION MUNICIPAL**

PLANO N°
3.2

EL CONSULTOR
interurban, s.a.
URBANISMO E INGENIERIA

PLANEAMIENTO FORCAREI
ORDENACION
ESCALA: 1/1000, A-1
1/2000, A-3
FECHA: MAIO-2002

1/2

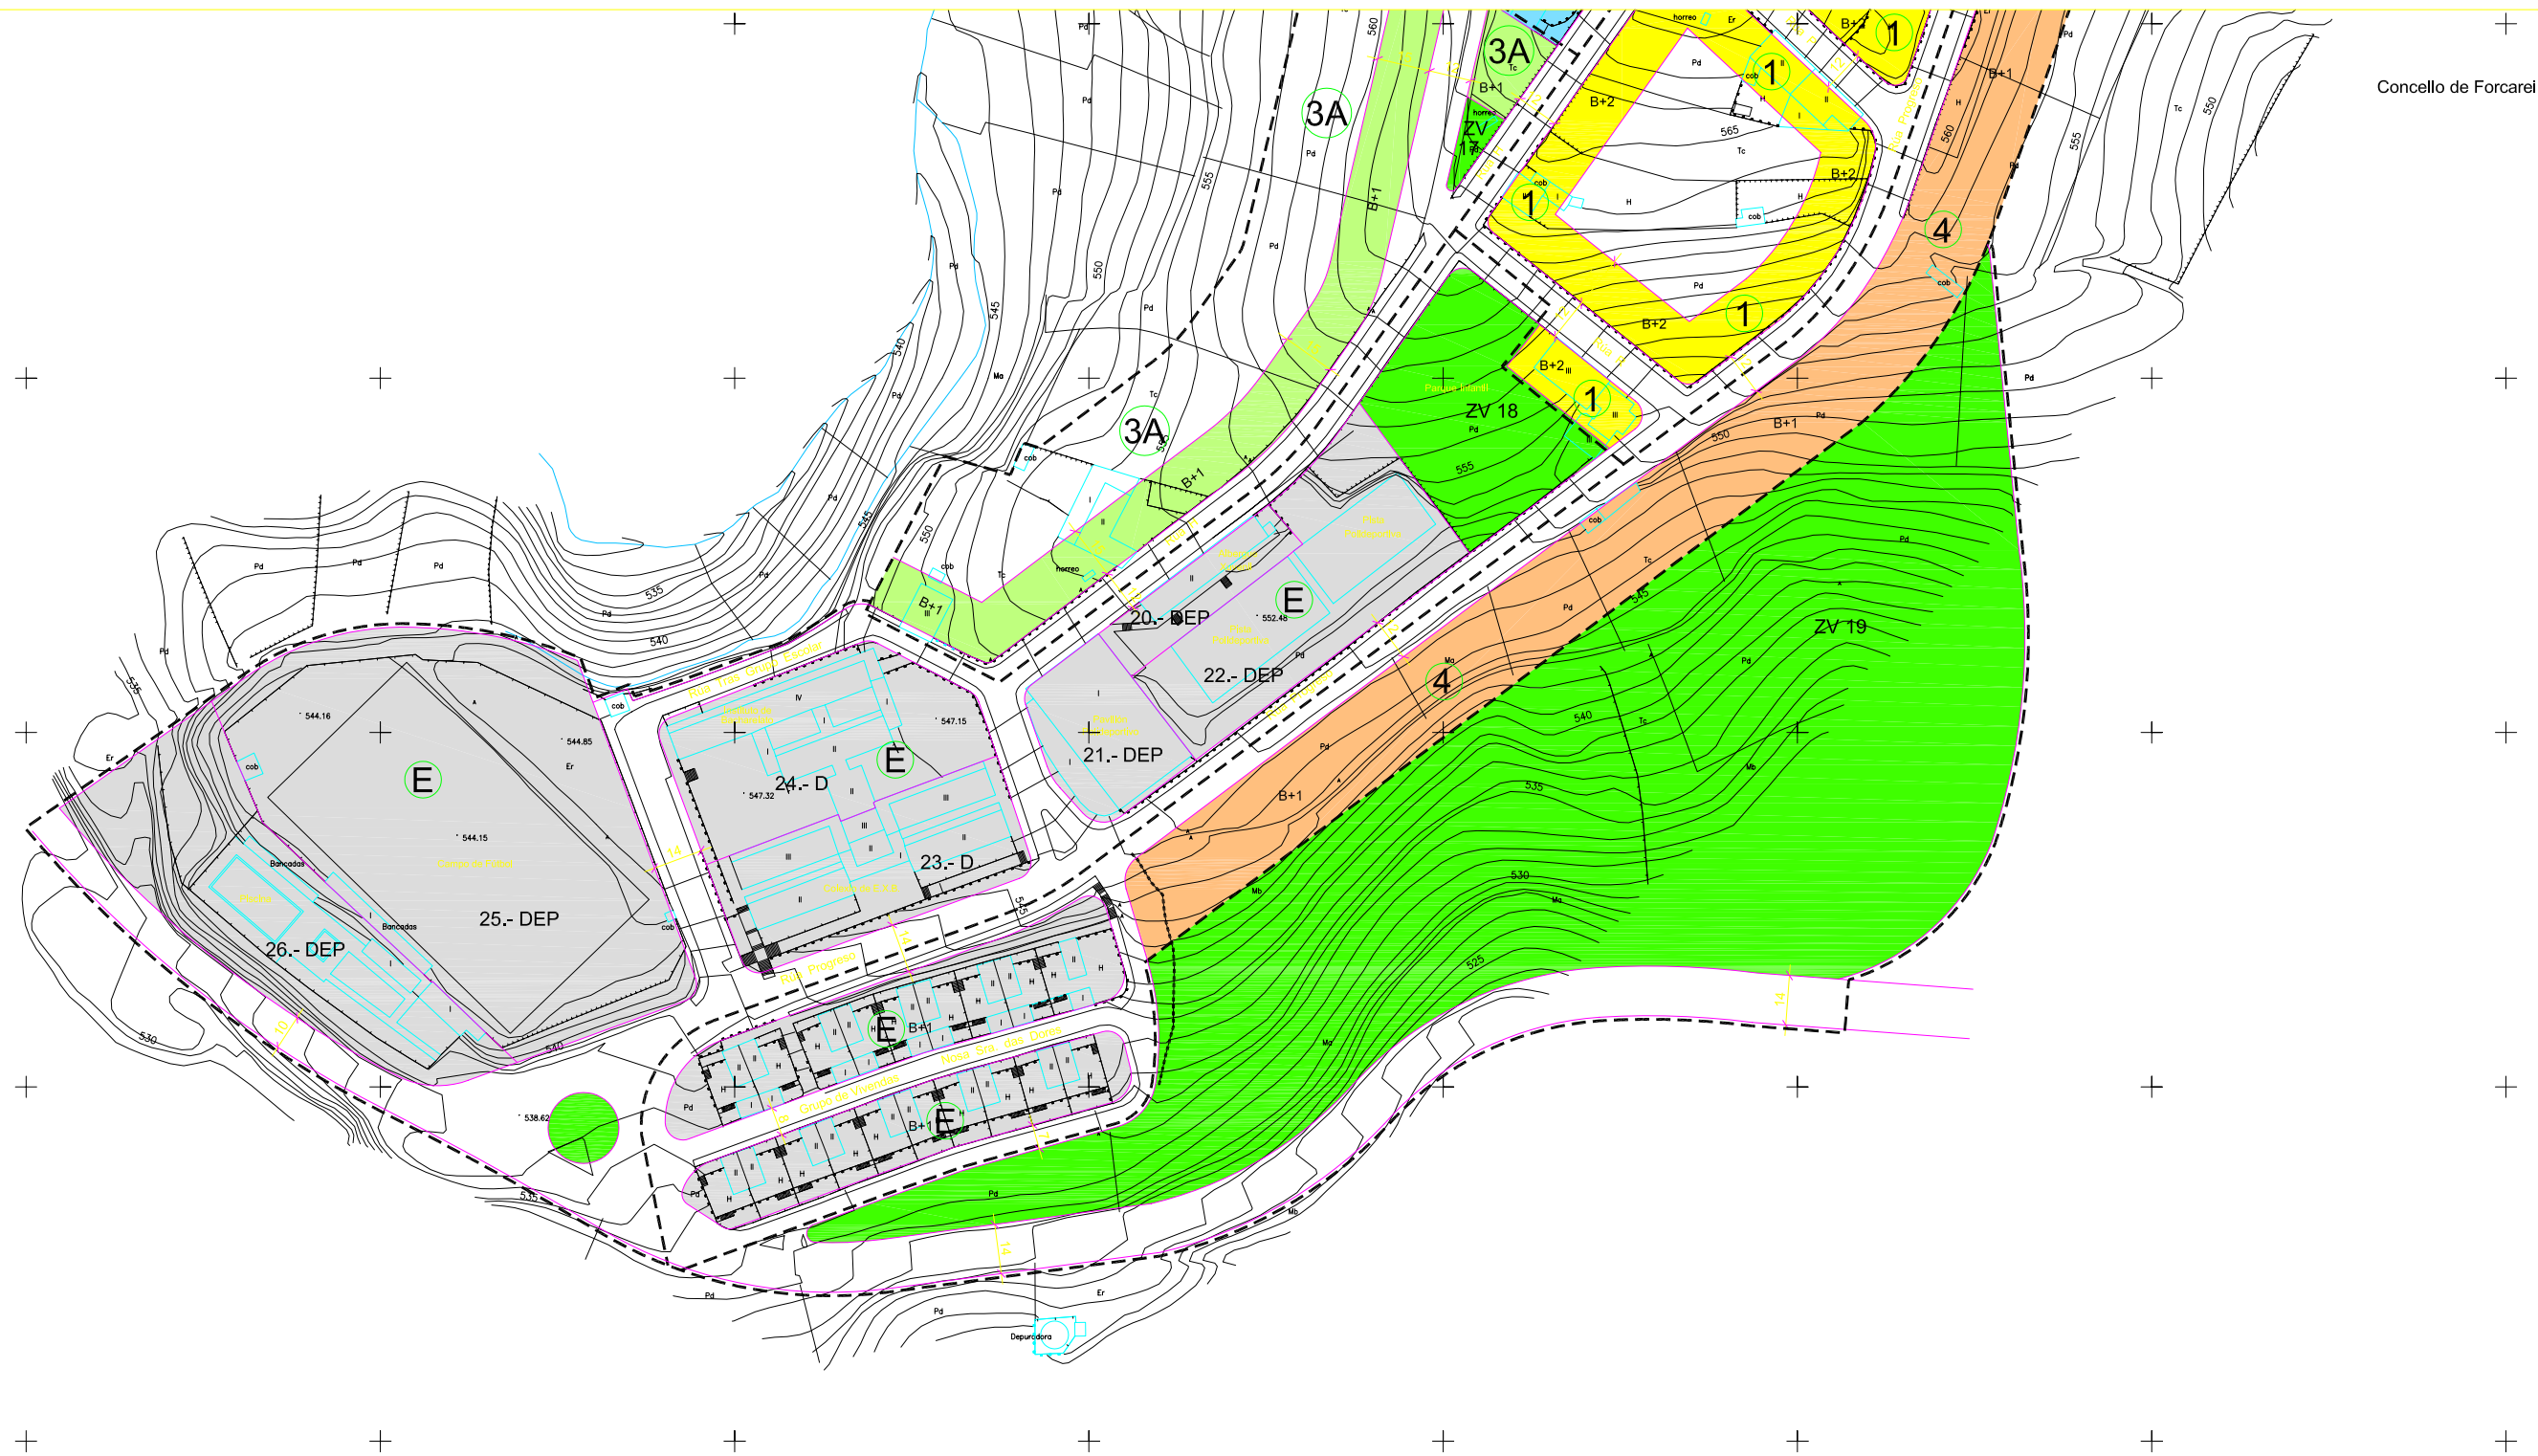

Concello de Forcarei

Concello de Forcarei

SOLO URBANO

- LIMITE DO SOLO URBANO / DE ORDENANZA
- SOLO URBANO NO CONSOLIDADO / AREA DE REPARTO
- PERI-3 PLAN ESPECIAL DE REFORMA INTERIOR N°
- AR-2 AREA DE REPARTO N°
- 12 ANCHO DO VIAL ENTRE ALINEACIONES
- 4 ORDENANZA N°
- B+1 N° DE PLANTAS

- ZV ESPACIOS LIBRES DE USO E DOMINIO PUBLICO
- EQUIPAMENTOS

- DEP DEPORTIVO
- CC CIVICO-CULTURAL
- A ADMINISTRATIVO
- R RELIXIOSO
- D DOCENTE
- S SERVICIOS TECNICOS
- C CEMITERIO
- * DE SISTEMAS XERAIS

SOLO URBANIZABLE

- LIMITE DO SOLO URBANIZABLE
- AMBITO DO SOLO URBANIZABLE

CONCELLO DE FORCAREI

PLAN XERAL
DE ORDENACION MUNICIPAL

PLANO N°
3.3

EL CONSULTOR

interurban, s.a.
URBANISMO E INGENIERIA

PLANEAMIENTO FORCAREI

ORDENACION

ESCALA: 1/1000,A-1
1/2000,A-3
FECHA: MAIO-2002

